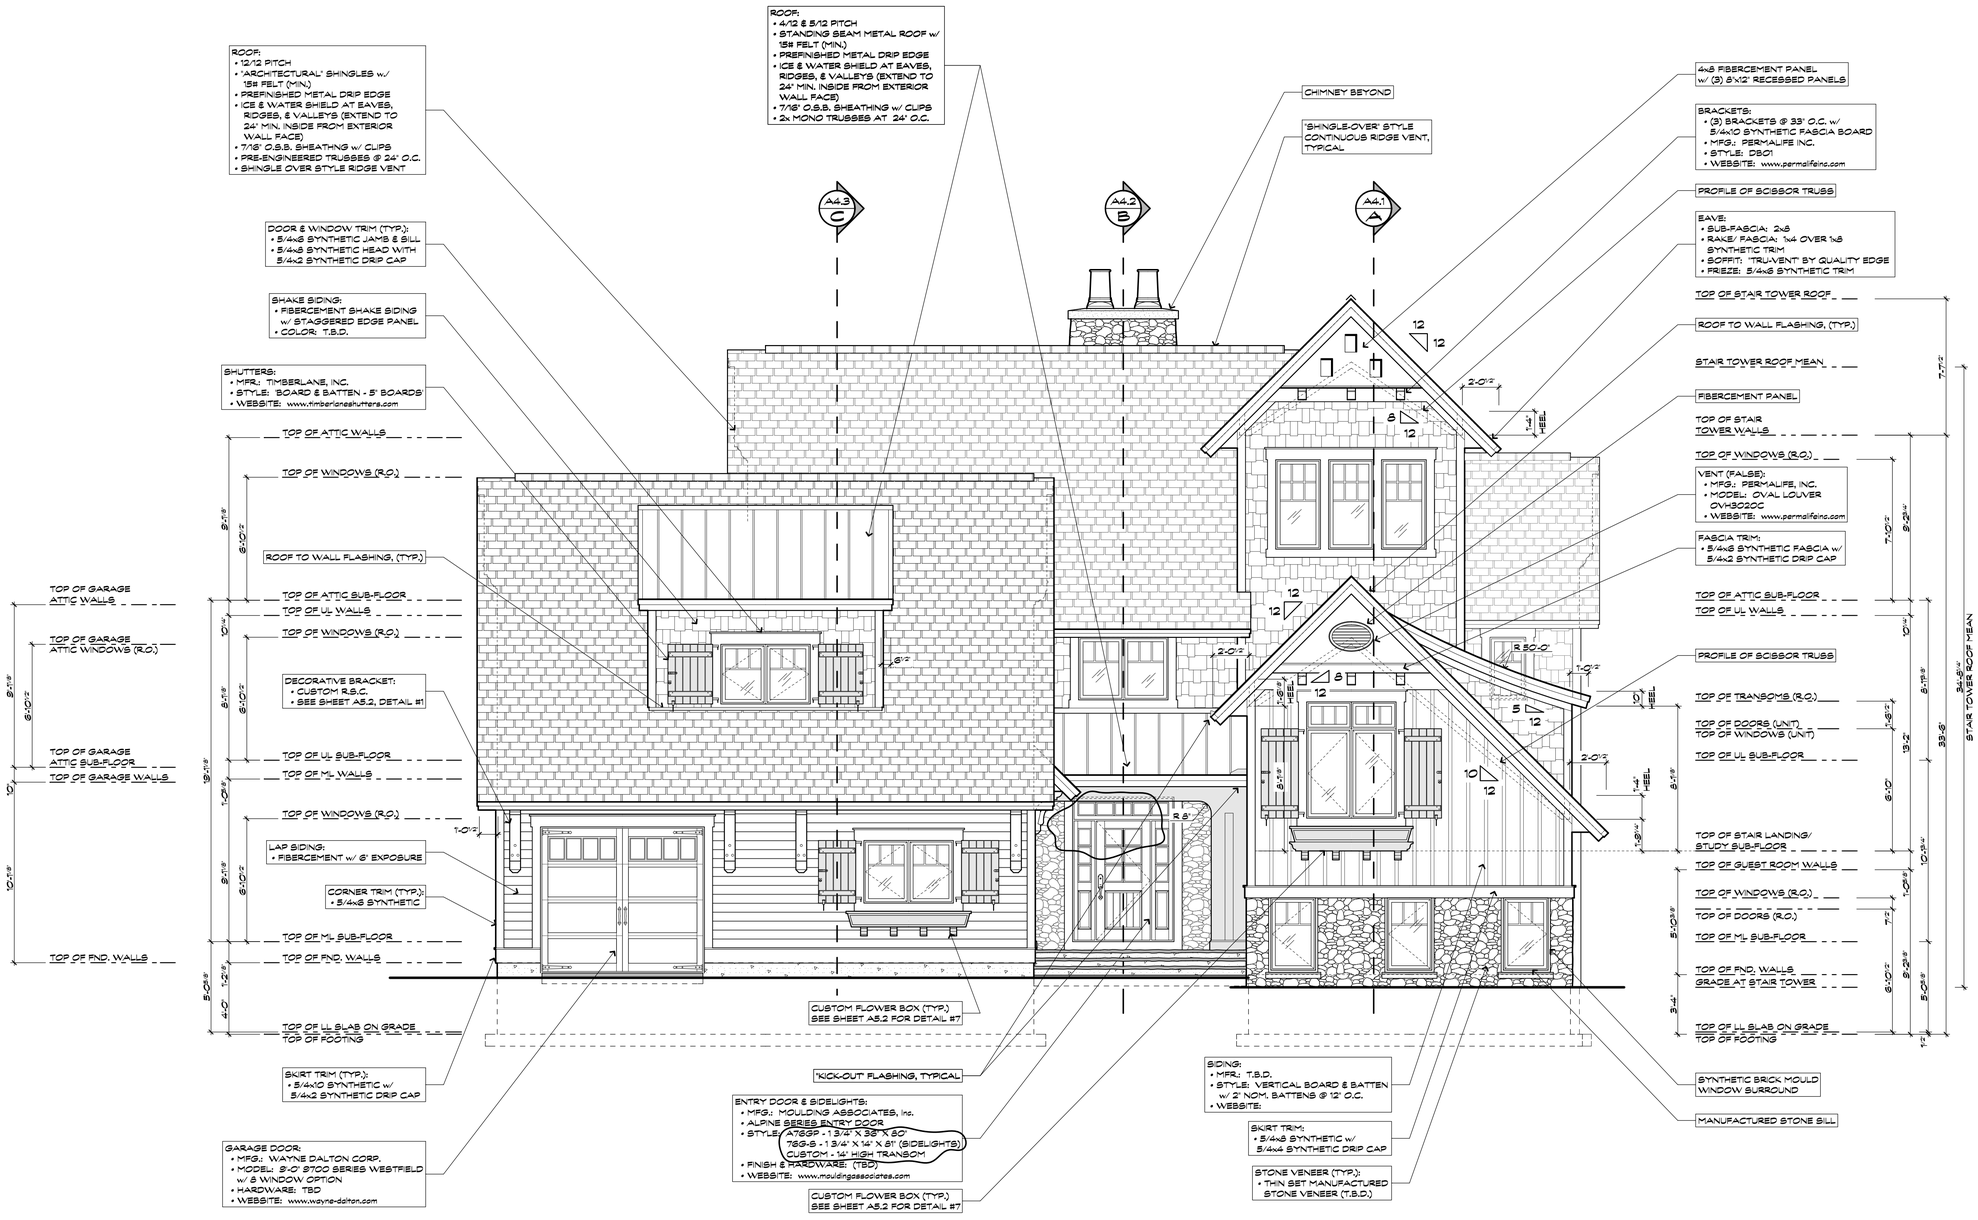

FRONT ELEVATION

SCALE: 0 1 5 10